

Федеральное бюджетное учреждение "Кадастровая палата" по Московской области. Дмитровский отдел

(наименование органа кадастрового учета)

КАДАСТРОВЫЙ ПАСПОРТ ЗЕМЕЛЬНОГО УЧАСТКА (выписка из государственного кадастра недвижимости)

В.1

07.11.2011 № МО-11/ЗВ/1-646248

1	Кадастровый номер	50:04:0160306:22		2	Лист № 1	3	Всего листов: 2	
Общие сведения								
4	Предыдущие номера:	50:04:0160306:5						
5	—	Дата внесения номера в государственный кадастр недвижимости: 08.12.2009						
7	Местоположение: установлено относительно ориентира, расположенного в границах участка.	Почтовый адрес ориентира: обл. Московская, р-н Дмитровский, с/пос. Габовское, в районе д.Пески						
8	Категория земель:	—						
8.1	Земли сельскохозяйственного назначения	Земли населенных пунктов	Земли промышленности, связи, радиовещания, телевидения, информатики, земли для обеспечения космической деятельности, земли обороны, безопасности и земли иного специального назначения	Земли особо охраняемых территорий и объектов	Земли лесного фонда	Земли водного фонда	Земли запаса	Категория не установлена
8.2	—	весь	—	—	—	—	—	—
9	Разрешенное использование: для комплексного развития в целях жилищного строительства и рекреации	—						
10	Фактическое использование/характеристика деятельности:	—						
11	Площадь: 36362 кв. м	12	Кадастровая стоимость (руб.):	13	Удельный показатель кадастровой стоимости (руб./м²):	14	Система координат: МСК-50, зона 2	
Сведения о правах:								
15	Правообладатель	Общество с ограниченной ответственностью "ЛЭНД-ИНВЕСТ"		Вид права		Собственность		
ООО "ЛЭНД-ИНВЕСТ"				собственность				
16	Особые отметки: Граница земельного участка установлена в соответствии с требованиями законодательства							
17	—							
18	Дополнительные сведения для регистрации прав на образованные земельные участки	18.1	Номера образованных участков: 50:04:0160306:20, 50:04:0160306:21, 50:04:0160306:22, 50:04:0160306:23, 50:04:0160306:24					
		18.2	Номер участка, преобразованного в результате выдела: —					
		18.3	Номера участков, подлежащих снятию с кадастрового учета: 50:04:0160306:5					

Начальник отдела
(наименование должности)

М.П. (подпись)




И.А. Колов
(инициалы, фамилия)

КАДАСТРОВЫЙ ПАСПОРТ ЗЕМЕЛЬНОГО УЧАСТКА (выписка из государственного кадастра недвижимости)
07.11.2011 № МО-11/ЗВ/1-646248

В.2

1	Кадастровый номер 50:04:0160306:22 План (чертеж, схема) земельного участка	2	Лист № 2	3	Всего листов: 2
4					
5	Масштаб 1:3000				

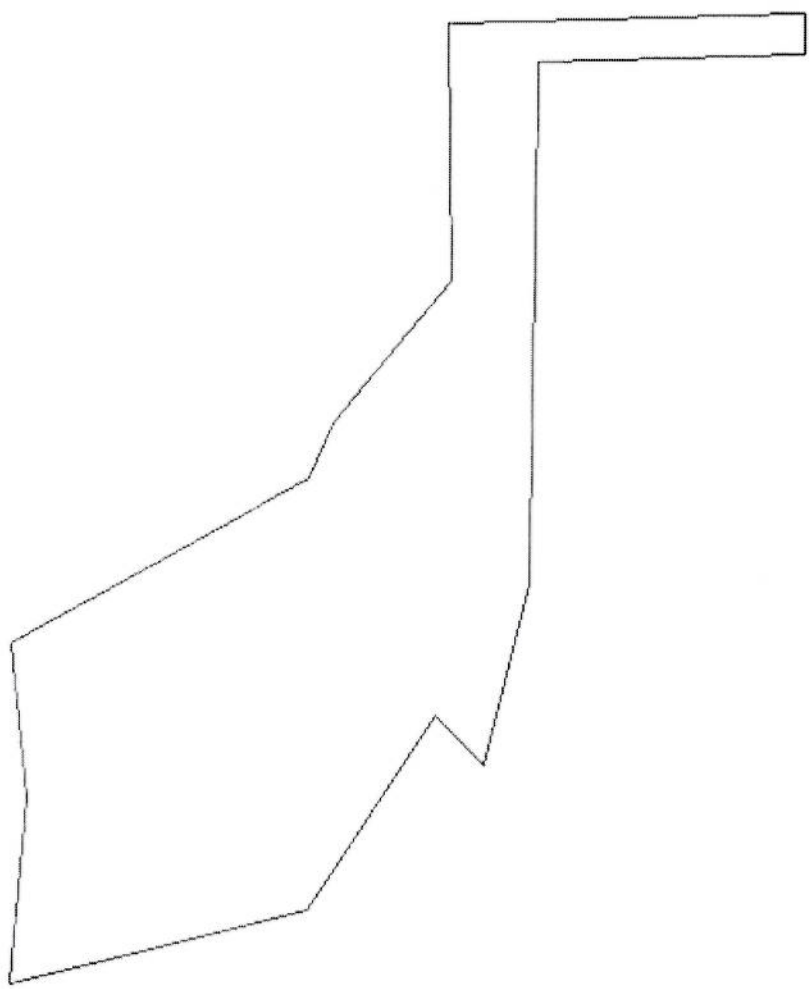

Начальник отдела
(наименование должности)

М.П. (подпись)

И.А. Колов
(инициалы, фамилия)